



COMMISSIONE VEDEGGIO VALLEY (CVV)

PAL3-MISURA ML4.3 RETE CICLABILE E PEDONALE D'AGGLOMERATO VALLE DEL VEDEGGIO

MODULO M3:
Relazioni trasversali da/per la fermata
TILO di Rivera


INTERVENTO M3.1:
M3.1 - MARCIAPIEDE PASSANTE ALLO SBOCCO DI VIA LUNGHI

PROGETTO STRADALE


PIANO INFRASTRUTTURE

LEGENDA

ESISTENTE DA ELIMINARE NUOVO

 

- Caditoia
- Condotta azienda acqua potabile
- Saracinesca condotta acqua potabile
- Idrante
- Condotta gas AIL
- Saracinesca condotta gas AIL
- Tracciato cavi elettrici AIL
- Camera elettricità AIL
- Candelabro illuminazione pubblica

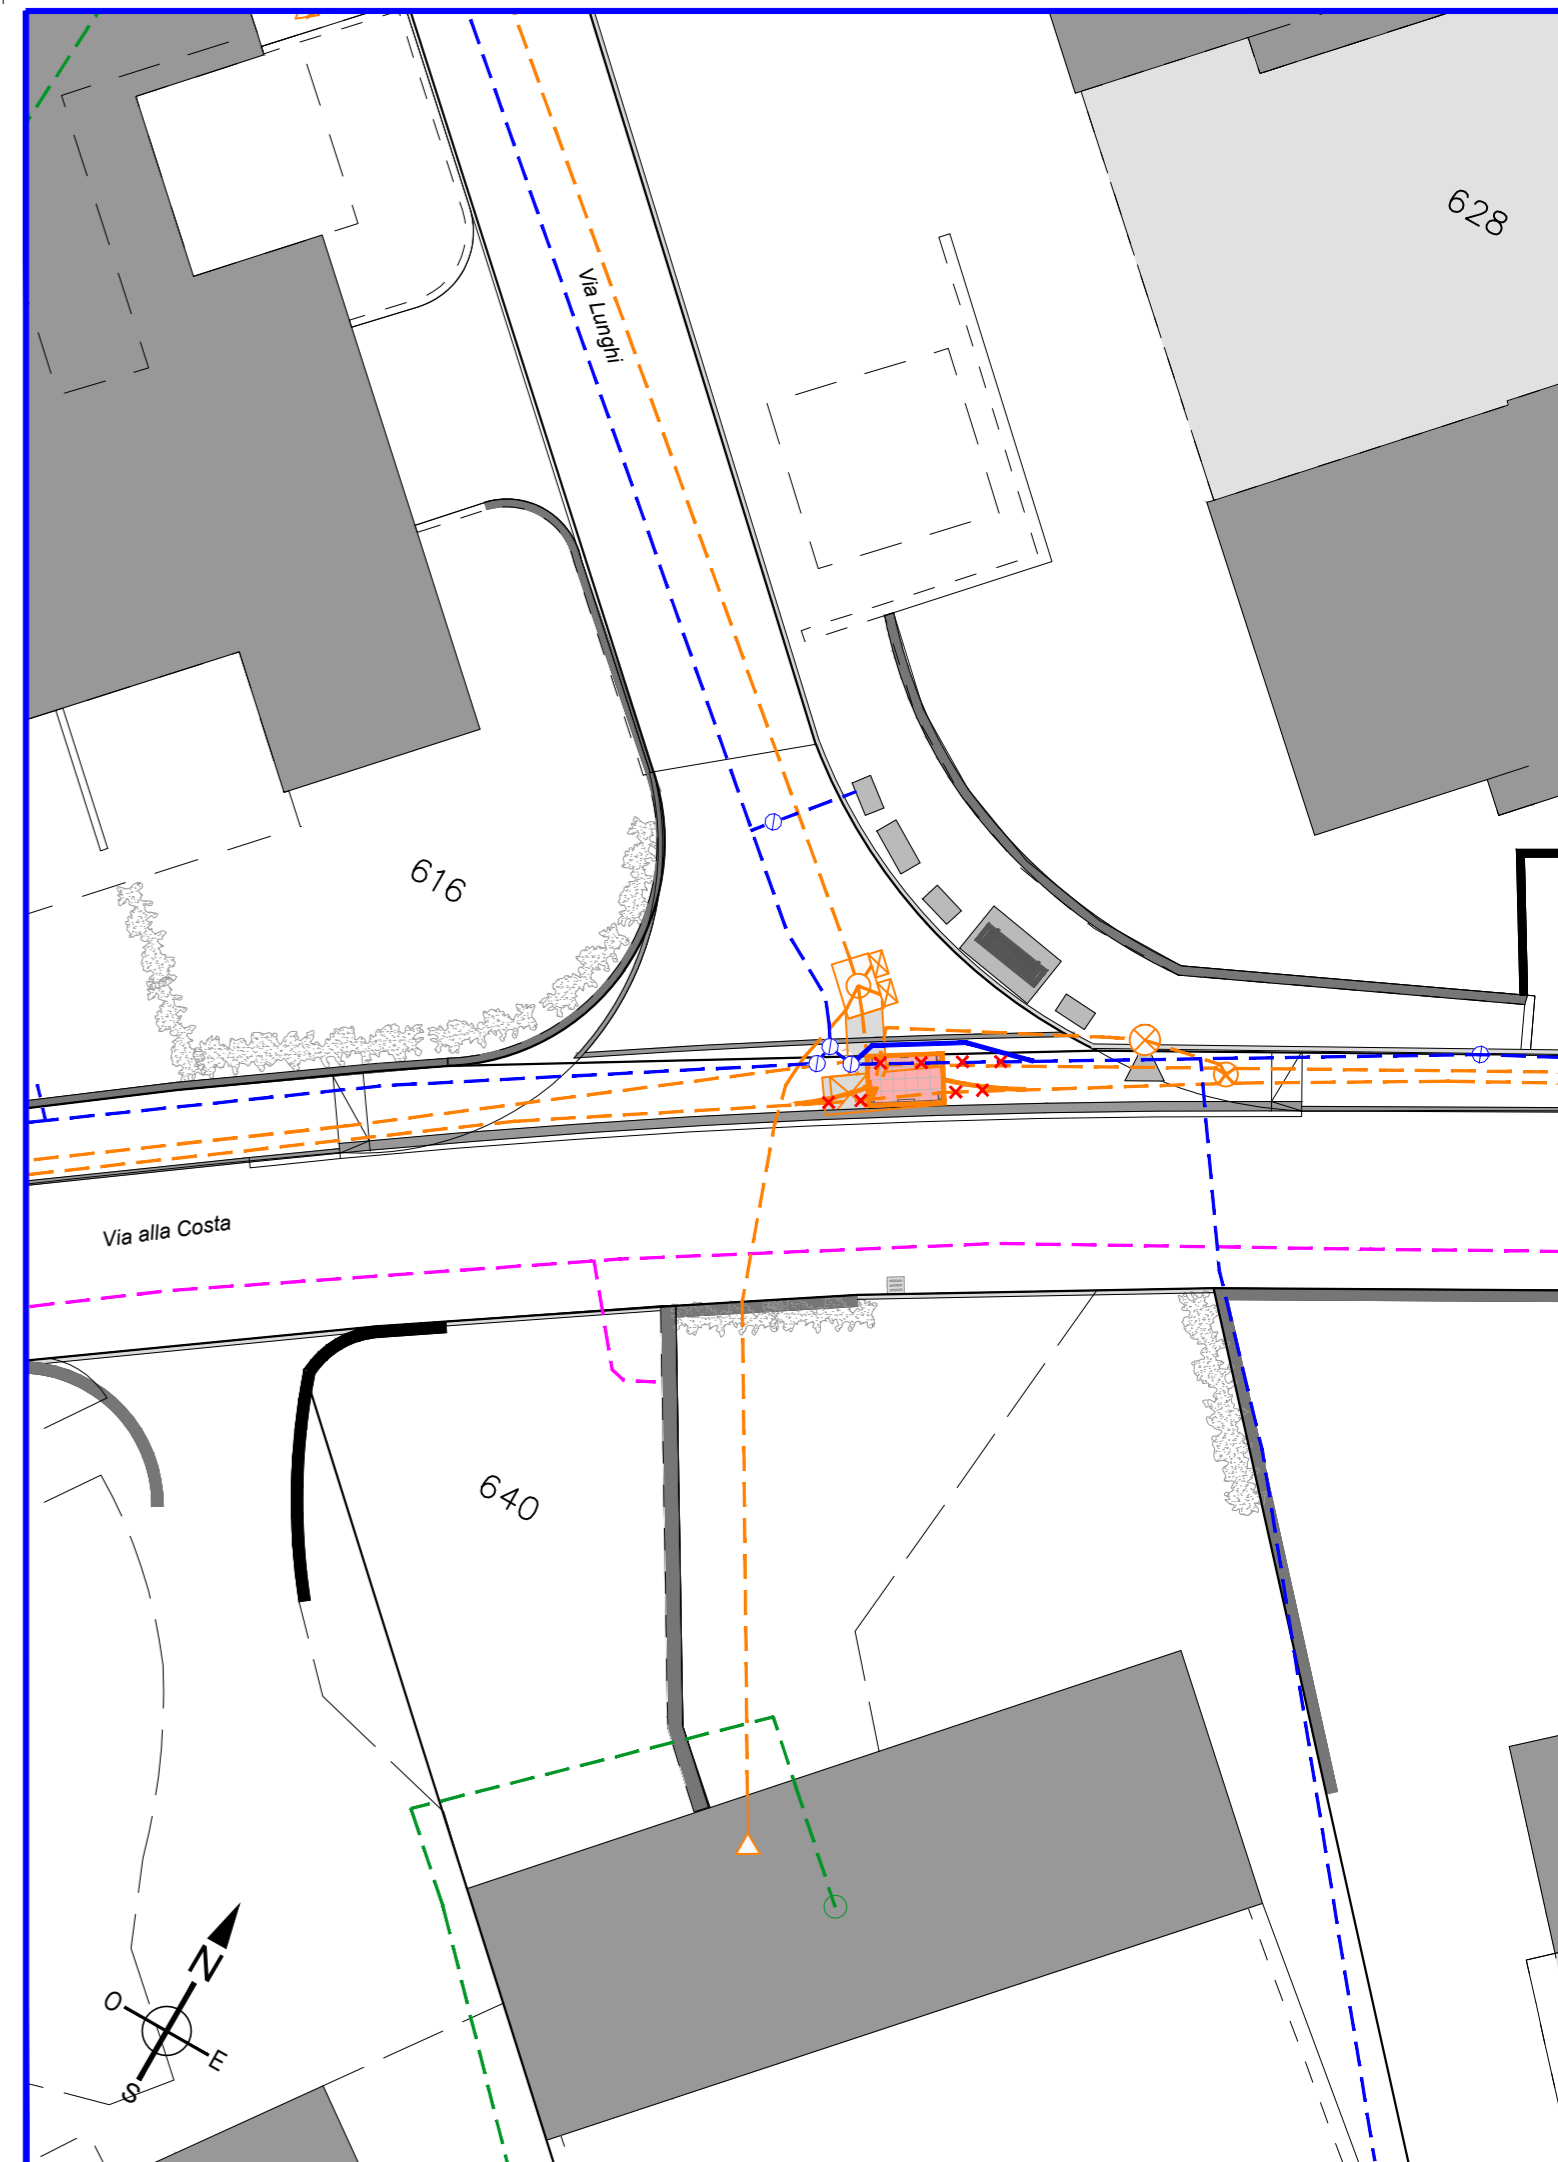

STUDIO
Viale B. Papio 5
CH-6612 Ascona
+41 91 791 12 60
info@allievi.ch
allievi.ch

ALLIEVI

Piano no.	2431.1_P_M3.1-05	File	2431.1_P_M3.1-05.dwg
Data	31 marzo 2026	Scala	1:200
Modifiche	-	Dimensioni	29,7 x 63,0
Dis. / Prog.	MR / PC	Controllato	FA