



COMMISSIONE VEDEGGIO VALLEY (CVV)

**PAL3-MISURA ML4.3
RETE CICLABILE E
PEDONALE D'AGGLOMERATO
VALLE DEL VEDEGGIO**

**MODULO M3:
Relazioni trasversali da/per la fermata
TILO di Rivera**







INTERVENTI M3.2 E M3.3:
M3.2 - NUOVO TRATTO CICLOPEDONALE SU VIA ALLA COSTA
M3.3 - NUOVO ATTRAVERSAMENTO CICLABILE SU VIA CANTONALE

PROGETTO STRADALE


PIANO INFRASTRUTTURE

LEGENDA

ESISTENTE

-  Canalizzazione acque luride
-  Pozzetto d'ispezione acque luride
-  Canalizzazione acque chiare
-  Pozzetto d'ispezione acque chiare
-  Canalizzazione acque miste
-  Pozzetto d'ispezione acque miste
-  Caditoia
-  Condotta azienda acqua potabile
-  Saracinesca condotta acqua potabile
-  Idrante
-  Condotta gas AIL
-  Saracinesca condotta gas AIL
-  Tracciato cavi Swisscom
-  Tracciato cavi UPC Sunrise
-  Camera cavi UPC Sunrise
-  Tracciato cavi elettrici AIL
-  Camera elettricità AIL
-  Candelabro illuminazione pubblica

| | | | |
|--------------|-------------------|-------------|-----------------------|
| Piano no. | 2431.1_P_M3.23-05 | File | 2431.1_P_M3.23-05.dwg |
| Data | 31 marzo 2026 | Scala | 1:200 |
| Modifiche | - | Dimensioni | 29,7 x 84,0 |
| Dis. / Prog. | MR / PC | Controllato | FA |

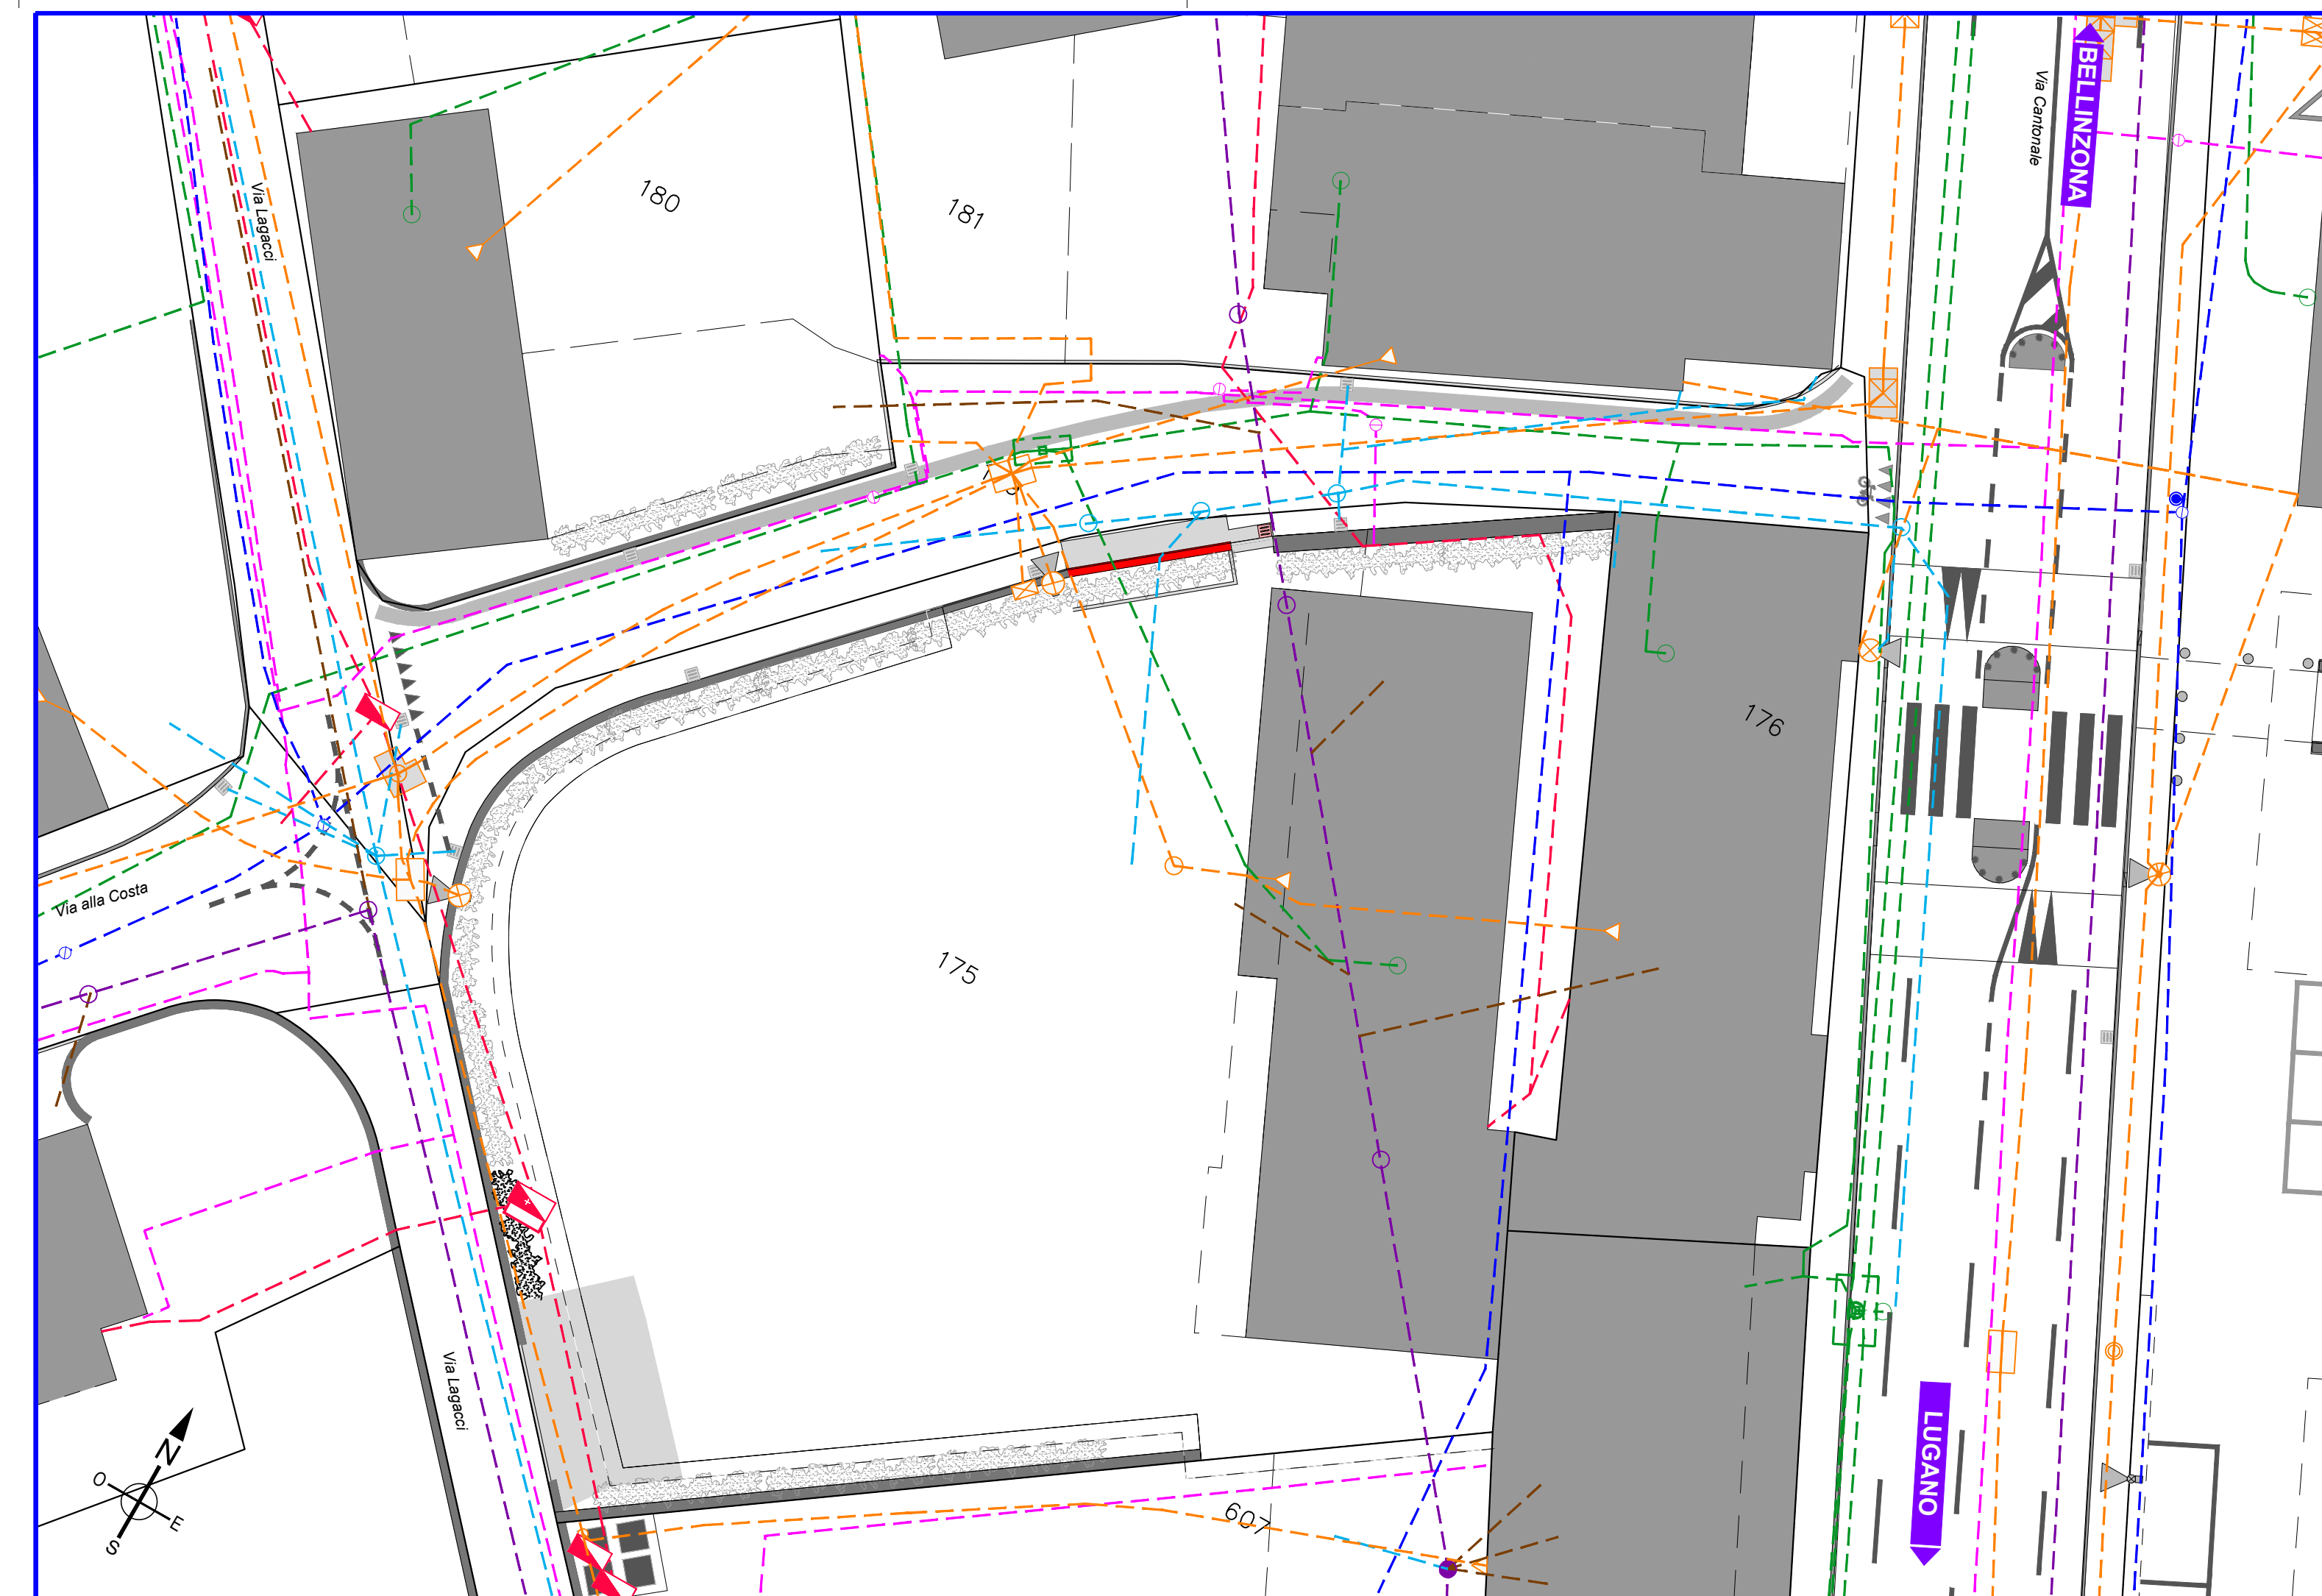

**STUDIO
ALLIEVI**

Viale B. Papio 5
CH-6612 Ascona
+41 91 791 12 60
info@allievi.ch
allievi.ch