

COMMISSIONE VEDEGGIO VALLEY (CVV)

PAL3-MISURA ML4.3 RETE CICLABILE E PEDONALE D'AGGLOMERATO VALLE DEL VEDEGGIO

MODULO M3:
Relazioni trasversali da/per la fermata
TILO di Rivera

INTERVENTI M3.2 E M3.3:
M3.2 - NUOVO TRATTO CICLOPEDONALE SU VIA ALLA COSTA
M3.3 - NUOVO ATTRAVERSAMENTO CICLABILE SU VIA CANTONALE


PROGETTO STRADALE

PIANO SEGNALETICA

Piano no.	2431.1_P_M3.23-06	File	2431.1_P_M3.23-06.dwg
Data	31 marzo 2026	Scala	1:500
Modifiche	-	Dimensioni	29,7 x 63,0
Dis. / Prog.	MR / PC	Controllato	FA

LEGENDA

ESISTENTE	DA ELIMINARE	NUOVO	
			Segnaletica orizzontale di colore bianco
			Segnaletica orizzontale di colore giallo
			Segnaletica verticale
			Supporto segnaletica

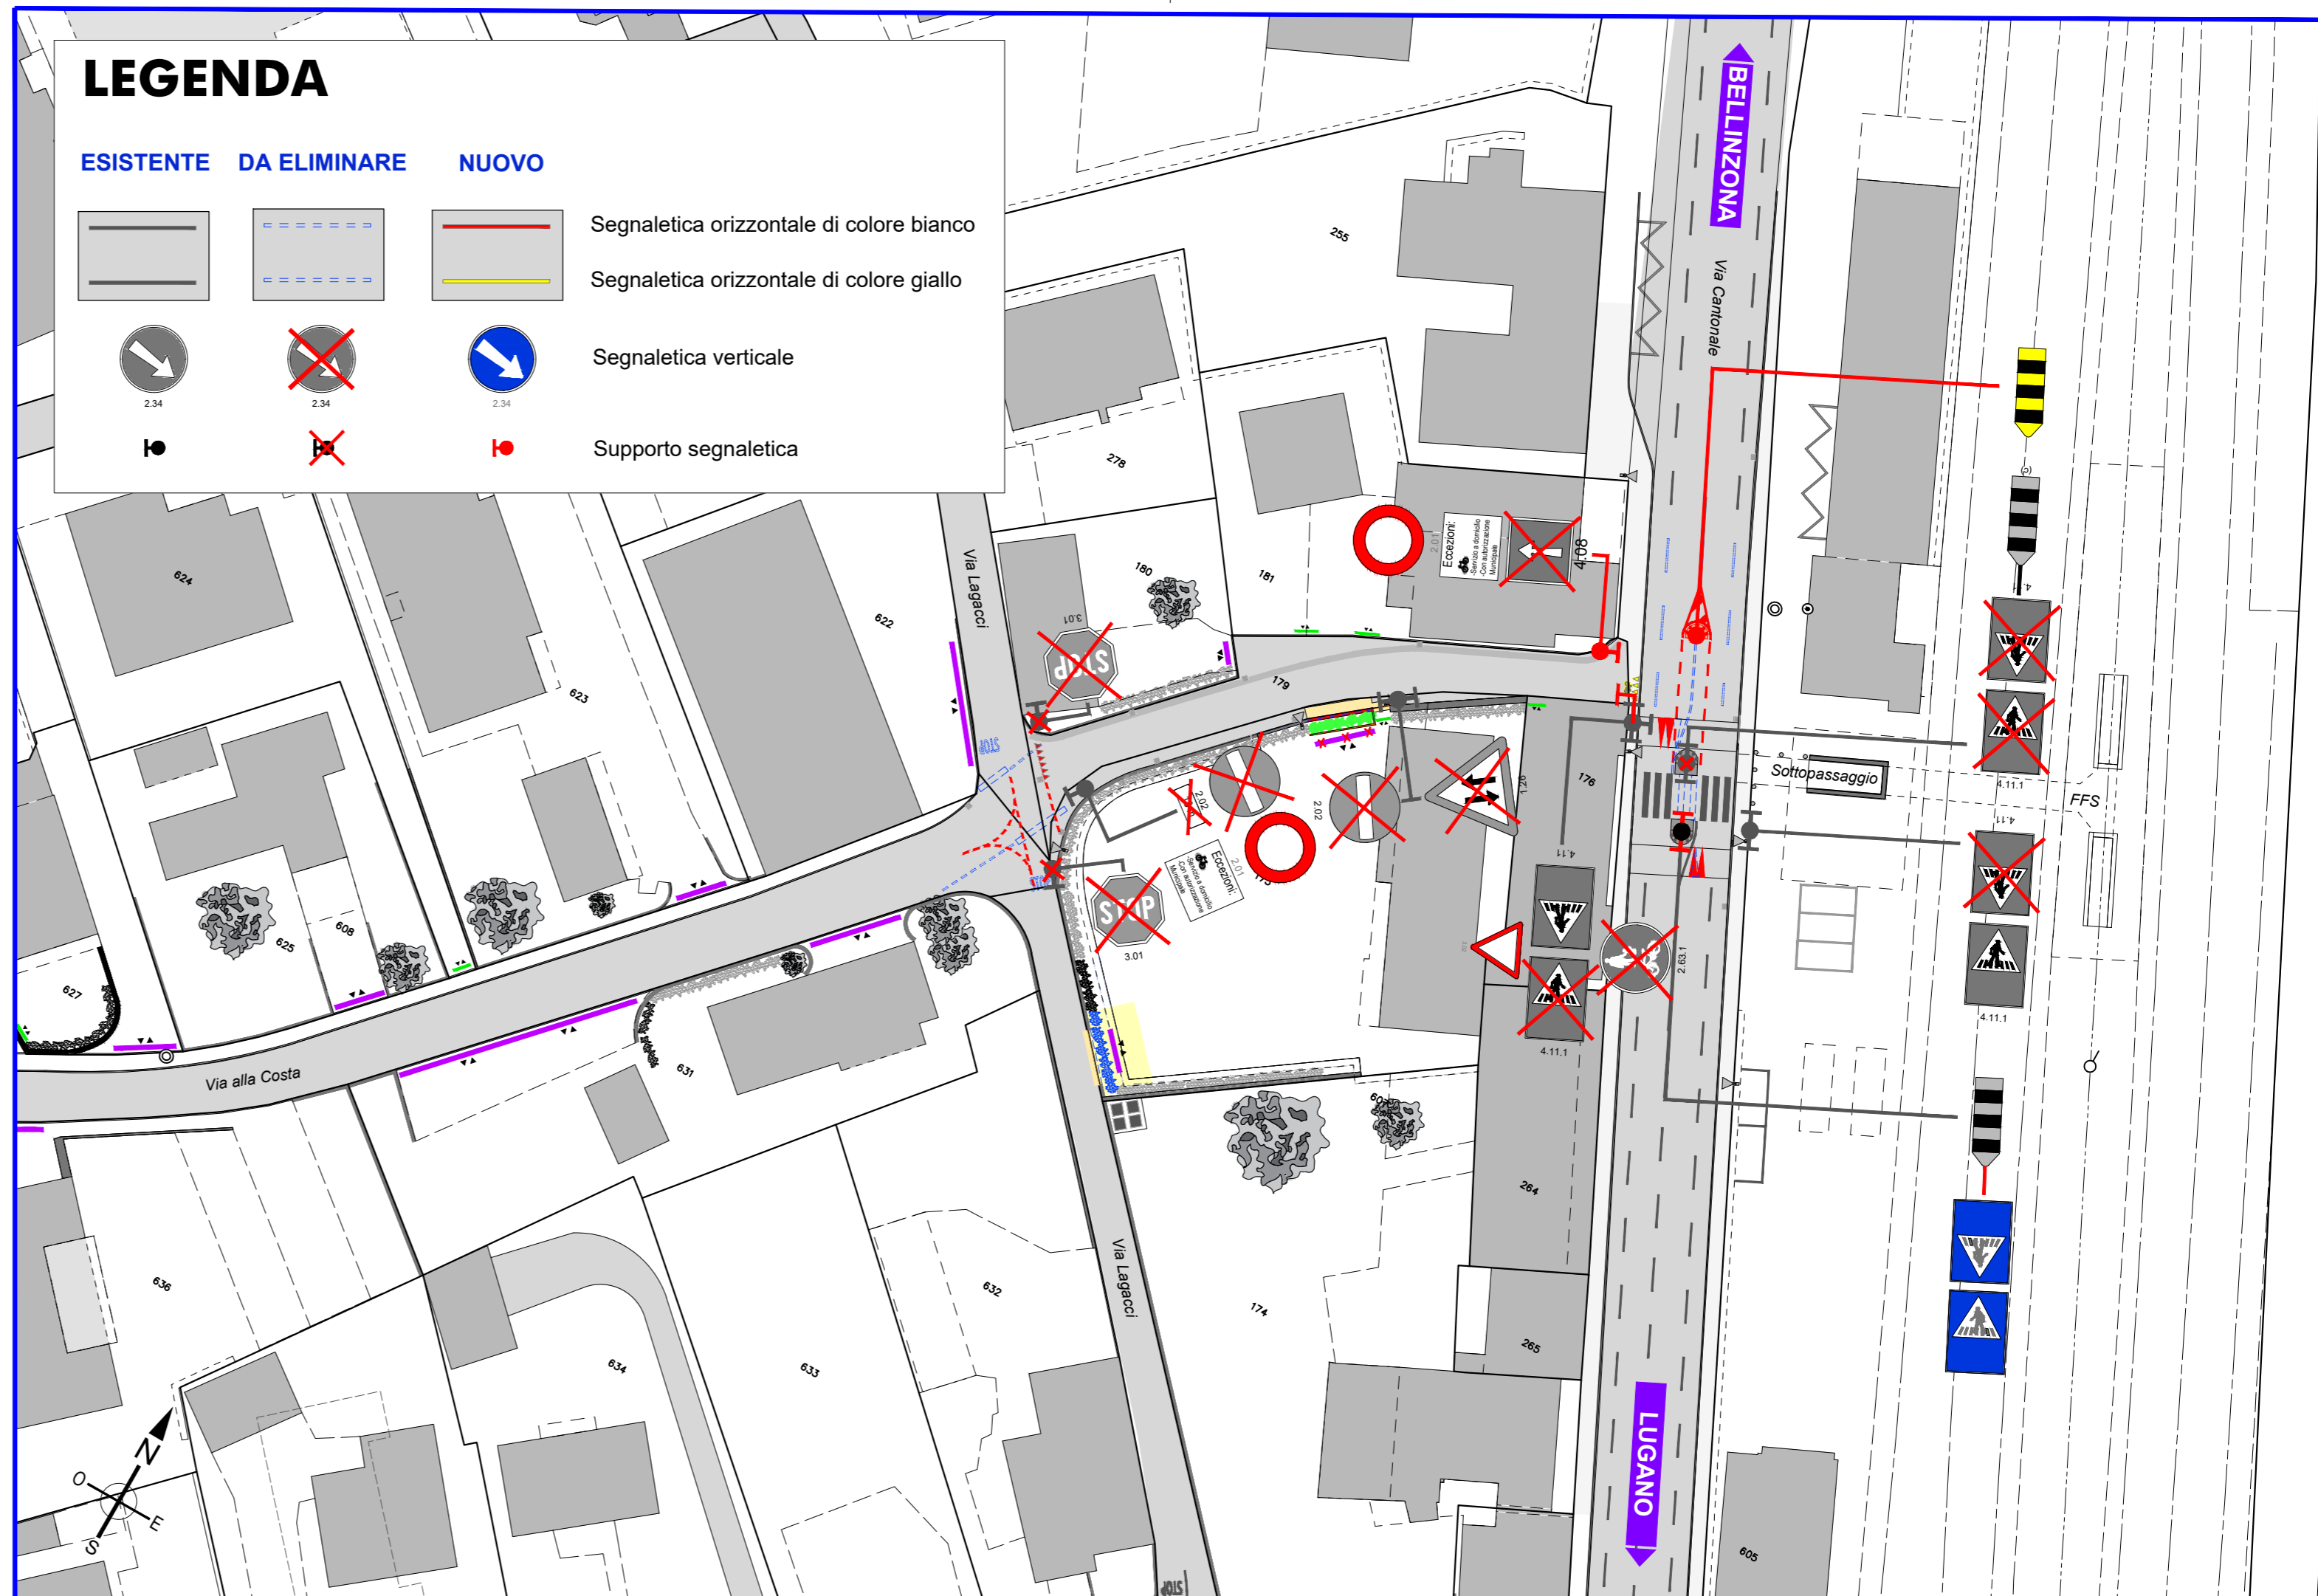

STUDIO
Viale B. Papio 5
CH-6612 Ascona
+41 91 791 12 60
info@allievi.ch
allievi.ch

ALLIEVI